

УТВЕРЖДАЮ:  
 Директор МУК «Сысольская  
 централизованная клубная система»  
 А.В. Кичигина  
 «Х» 2010 года

**ПАСПОРТ ДОСТУПНОСТИ**  
**объекта социальной инфраструктуры (ОСИ)**  
**№ 15**

Республика Коми, Сысольский район  
*(наименование территориального образования субъекта РФ)*

«II» 11 2010 года

**1. Общие сведения об объекте**

- 1.1. Наименование (вид) объекта: Клуб-библиотека п. Бортом
- 1.2. Адрес объекта: Республика Коми, Сысольский район, п.Бортом, ул.Центральная, д.28
- 1.3. Сведения о размещении объекта:
- отдельно стоящее здание: \_\_\_\_\_ этажа, \_\_\_\_\_ кв.м.
  - часть здания: 1 этажей (или на 1 этаже), 240,0 кв.м
  - наличие прилегающего земельного участка (Да, Нет); \_\_\_\_\_ кв.м.
- 1.4. Год постройки здания: 1992, год последнего капитального ремонта: -
- 1.5. Дата предстоящих плановых ремонтных работ: *текущего* -, *капитального* 20 г.
- сведения об организации, расположенной на объекте:
- 1.6. Название организации (учреждения), (полное юридическое наименование – согласно Уставу, краткое наименование): Клуб-библиотека п.Бортом – филиал Муниципального учреждения культуры «Сысольская централизованная клубная система», Клуб-библиотека п.Бортом - филиал МУК «Сысольская ЦКС»
- 1.7. Юридический адрес организации (учреждения): Республика Коми, Сысольский район, п.Бортом, ул.Центральная, д.28
- 1.8. Основание для пользования объектом (Оперативное управление, аренда, собственность)
- 1.9. Форма собственности (Государственная, негосударственная)
- 1.10. Территориальная принадлежность (федеральная, региональная, Муниципальная)
- 1.11. Вышестоящая организация (*наименование*): Управление культуры АМР «Сысольский
- 1.12. Адрес вышестоящей организации, другие координаты: РК, Сысольский район, с.Визинга, ул. Советская, д.35

**2. Характеристика деятельности организации на объекте**

- 2.1 Сфера деятельности (здравоохранение, образование, социальная защита, физическая культура и спорт, культура, связь и информация, транспорт, жилой фонд, потребительский рынок и сфера услуг, другое)
- 2.2 Виды оказываемых услуг:
- проведение лекций, организация массовых мероприятий, презентаций и т.п. на объекте;
- услуги по звуко – и видеозаписи, изготовлению копий из фонотеки;
  - услуги по распространению библиотек;
  - оказание информационных услуг;
  - проведение дискотек, концертных программ, вечеров отдыха, тематических лекций, встреч и т.д.;
  - занятия в кружках и студиях;
  - услуги по организации и проведению различных театрально – зрелищных, культурно – просветительских и зрелищно – развлекательных мероприятий;
  - организация ярмарок народного творчества, аттракционов;
  - озвучивание семейных праздников и юбилейных торжеств, а также иных мероприятий, проведение рекламных и PR – акций

- 2.3 Форма оказания услуг: (**на объекте**, с длительным пребыванием, в т.ч. проживанием, на дому, дистанционно)
- 2.4 Категории обслуживаемого населения по возрасту: (дети, взрослые трудоспособного возраста, пожилые; **все возрастные категории**)
- 2.5 Категории обслуживаемых инвалидов: (инвалиды, передвигающиеся на коляске, инвалиды с **нарушениями опорно-двигательного аппарата**, нарушениями зрения, нарушениями слуха, **нарушениями умственного развития**, все категории инвалидов)
- 2.6 Плановая мощность: посещаемость (количество обслуживаемых в день), пропускная способность: **10** человек.
- 2.7 Участие в исполнении ИПР инвалида, ребенка-инвалида (Да, Нет)

### 3. Состояние доступности объекта

- 3.1. Путь следования к объекту пассажирским транспортом **Дом культуры** находится в центре села. Добираться автобусом либо автомобилем, дорога ровная, прямая асфальтированная. Как заезжаешь в поселок дорога песчанная. (описать маршрут движения с использованием пассажирского транспорта)
- наличие адаптированного пассажирского транспорта к объекту: (Да, Нет)
- 3.2. Путь к объекту от ближайшей остановки пассажирского транспорта:
- 3.2.1 расстояние до объекта от остановки транспорта **100** м.
- 3.2.2 время движения (пешком) **3** мин.
- 3.2.3 наличие выделенного от проезжей части пешеходного пути (Да, Нет),
- 3.2.4 Перекрестки: **нерегулируемые; регулируемые, со звуковой сигнализацией, таймером;**
- 3.2.5 Информация на пути следования к объекту: **акустическая, тактильная, визуальная;**
- 3.2.6 Перепады высоты на пути: Есть, Нет (описать \_\_\_\_\_)  
Их обустройство для инвалидов на коляске: Да, Нет (\_\_\_\_\_)

### 3.3 Организация доступности объекта для инвалидов – форма обслуживания\*

<b>№ п/п</b>	<b>Категория инвалидов (вид нарушения)</b>	<b>Вариант организации доступности объекта (формы обслуживания)*</b>
1.	Все категории инвалидов и МГН	ВНД
<i>в том числе инвалиды:</i>		
2.	передвигающиеся на креслах-колясках	ВНД
3.	с нарушениями опорно-двигательного аппарата	ВНД
4.	с нарушениями зрения	ВНД
5.	с нарушениями слуха	ВНД
6.	с нарушениями умственного развития	ВНД

\* - указывается один из вариантов: «А», «Б», «ДУ», «ВНД»

### 3.4 Состояние доступности основных структурно-функциональных зон

<b>№ п/п</b>	<b>Основные структурно-функциональные зоны</b>	<b>Состояние доступности, в том числе для основных категорий инвалидов**</b>
1.	Территория, прилегающая к зданию (участок)	
2.	Вход (входы) в здание	ВНД
3.	Путь (пути) движения внутри здания (в т.ч. пути эвакуации)	ВНД
4.	4 (I) Зона обслуживания инвалидов (кабинетная, залная, прилавочная, с перемещением по маршруту, кабина индивидуального обслуживания)	ВНД

	4 (II) Места приложения труда	
	4 (III) Жилые помещения	
5.	Санитарно-гигиенические помещения	ВНД
6.	Система информации и связи (на всех зонах)	ВНД
7.	Пути движения к объекту (от остановки транспорта)	

\*\* указывается:

ДП-В - доступно полностью всем;

ДП-И (к, о, с, г, у) – доступно полностью избирательно (указать категории инвалидов);

ДЧ-В - доступно частично всем;

ДЧ-И (к, о, с, г, у) – доступно частично избирательно (указать категории инвалидов);

ДУ-В - доступно условно всем;

ДУ-И(к, о, с, г, у) – доступно условно избирательно (указать категории инвалидов);

ВНД-В – временно недоступно всем,

ВНД-И (к, о, с, г, у) – временно недоступно избирательно (указать категории инвалидов)

### **3.5. Итоговое заключение о состоянии доступности ОСИ:**

**Объект признан временно недоступным для всех категорий инвалидов.**

Для решения вопросов доступности для **всех категорий инвалидов** необходимо на начальном этапе:

- установить переговорное устройство или кнопку вызова помощи в начале лестничного марша;
  - организовать оказание ситуационной помощи всем маломобильным гражданам;
  - создать систему сопровождения с закреплением функциональных обязанностей в должностных инструкциях обученных сотрудников;
  - продумать, и обозначить на схемах наиболее оптимальные пути движения к зоне целевого назначения и санитарно-гигиеническим помещениям;
  - разместить на сайте (страницке, стенде, памятке) учреждения информацию об оказываемых на объекте услугах и технологии оказания этих услуг МГН;
  - рассмотреть возможность предложения альтернативной формы оказания услуги на дому;
- Данные меры позволяют обеспечить **условную доступность объекта**.

Для организации работы на объекте по созданию условий доступности услуг и оказанию ситуационной помощи инвалидам разработать и утвердить Приказом руководителя:

- Положение (Правила или Политику) об организации доступности объекта и предоставляемых на нём услуг, а также оказания инвалидам при этом необходимой помощи в учреждении (организации);
- назначение ответственных сотрудников за организацию и проведение работы в учреждении по обеспечению доступности объектов и услуг для инвалидов;
- должностные инструкции сотрудника, ответственного за организацию работы по обеспечению доступности объекта и услуг и инструктаж персонала в учреждении;
- должностные инструкции персонала (вносимые изменения в должностные инструкции), ответственного за оказание помощи инвалидам и сопровождение их на объекте;
- форму (журнал) учёта и порядок проведения инструктажа в учреждении персонала по вопросам, связанным с обеспечением доступности для инвалидов объектов и услуг.

Для обеспечения доступности объекта для инвалидов с умственными нарушениями:

#### **1. Территория прилегающая к зданию:**

#### **2. Вход в здание:**

- организовать донесение информации об ОСИ и оказываемых услугах на ясном и доступном для их понимания языке.

#### **3. Пути движения внутри здания:**

- оборудовать систему знаковых навигаций на всех путях движения.

#### **4.1. Зона оказания услуги:**

- организовать на объекте оказание ситуационной помощи.

**4.2. Место приложения труда:**

**4.3. Жилые помещения:**

**5. Санитарно-гигиенические помещения:**

**6. Система информации на объекте:**

- организовать донесение информации об ОСИ и оказываемых услугах на ясном и доступном для их понимания языке.

**Для обеспечения доступности объекта для инвалидов с нарушениями опорно-двигательного аппарата:**

**1. Территория прилегающая к зданию:**

**2. Вход в здание:**

- установить поручни на лестнице согласно требований СП 59.13330.2016 и ГОСТ Р 51261-2017;
- установить антискользящее покрытие на лестнице;
- демонтировать пороги (приведение к нормативному значению высота порога не более 0,014 м.) на входной двери и двери в тамбуре или приобрести перекатной пандус;
- расширить дверные проёмы до нормативного значения не менее 0,9 м., при двухстворчатых дверях оказание ситуационной помощи путём открывания второй створки.

**3. Пути движения внутри здания:**

- демонтировать пороги (приведение к нормативному значению высота порога не более 0,014 м.) на пути следования к зоне оказания услуг или приобрести перекатной пандус;
- расширить дверные проёмы до нормативного значения не менее 0,9 м., по пути следования к зоне оказания услуг, при двухстворчатых дверях оказание ситуационной помощи путём открывания второй створки.

**4.1. Зона оказания услуги:**

- установить рядом с зоной ожидания и оказания услуги специальные держатели для костылей, трости и т.п.;
- организовать на объекте оказание ситуационной помощи.

**4.2. Место приложения труда:**

**4.3. Жилые помещения:**

**5. Санитарно-гигиенические помещения:**

- установить поручни.

**6. Система информации на объекте:**

- организовать донесение информации об ОСИ и оказываемых услугах на ясном и доступном языке, разместив её рядом с дверью со стороны дверной ручки на высоте от 1,2 до 1,6 м. перед входами во внутренние помещения, в которых оказываются услуги, с указанием номера и назначения помещения.

**Для обеспечения доступности объекта для инвалидов с нарушениями слуха:**

**1. Территория прилегающая к зданию:**

**2. Вход в здание:**

- организовать донесение информации об ОСИ и оказываемых услугах на ясном и доступном языке.

**3. Пути движения внутри здания:**

- оборудовать систему знаковых навигаций на всех путях движения.

**4.1. Зона оказания услуги:**

- установить звукоусиливающее устройство (индукционная петля);
- организовать сурдоперевод при оказании услуг (по требованию);
- организовать оказание ситуационной помощи.

**4.2. Место приложения труда:**

**4.3. Жилые помещения:**

## **5. Санитарно-гигиенические помещения:**

### **6. Система информации на объекте:**

- разместить информацию и сигнализацию об опасности (световые маяки).

Для обеспечения доступности объекта для инвалидов, передвигающихся на креслах-колясках:

#### **1. Территория прилегающая к зданию:**

##### **2. Вход в здание:**

- установить пандус в соответствии с требованиями СП 59.13330.2016 (уклон 1:12 или 1:20);
- демонтировать пороги (приведение к нормативному значению высота порога не более 0,014 м.) на входной двери и двери в тамбуре или приобрести перекатной пандус;
- расширить дверные проёмы до нормативного значения не менее 0,9 м., при двухстворчатых дверях оказание ситуационной помощи путём открывания второй створки.

#### **3. Пути движения внутри здания:**

- демонтировать пороги (приведение к нормативному значению высота порога не более 0,014 м.) на пути следования к зоне оказания услуг или приобрести перекатной пандус;
- расширить дверные проёмы до нормативного значения не менее 0,9 м., по пути следования к зоне оказания услуг, при двухстворчатых дверях оказание ситуационной помощи путём открывания второй створки.

#### **4.1. Зона оказания услуги:**

- создать условия доступного подхода к мебели и оборудованию;
- организовать на объекте оказание ситуационной помощи.

#### **4.2. Место приложения труда:**

#### **4.3. Жилые помещения:**

## **5. Санитарно-гигиенические помещения:**

### **6. Система информации на объекте:**

- организовать донесение информации об ОСИ и оказываемых услугах на ясном и доступном языке, разместив её рядом с дверью со стороны дверной ручки на высоте от 1,2 до 1,6 м. перед входами во внутренние помещения, в которых оказываются услуги, с указанием номера и назначения помещения.

Для обеспечения доступности объекта для инвалидов с нарушениями зрения:

#### **1. Территория прилегающая к зданию:**

##### **2. Вход в здание:**

- нанести контрастную маркировку по периметру входной двери на ручку входной двери;
- выделить первую и последнюю ступень лестничного марша цветом (нанесение лакокрасочного покрытия или выделение при помощи цветной клейкой ленты);
- разместить информацию об ОСИ со стороны дверной ручки на высоте 1,2 – 1,6 м. с дублированием рельефно-точечного шрифта Брайля и размерами знаков, соответствующими расстоянию рассмотрения с указанием наименования учреждения, времени оказания услуг (приемных часов);

#### **3. Пути движения внутри здания:**

- нанести контрастную маркировку на двери в помещении, которые будут расположены в зоне оказания услуг для инвалидов;
- нанести контрастные направляющие на полу по пути следования инвалида;
- тактильные направляющие на объекте не использовать ввиду возможного травматизма других категорий МГН, заменить на оказание ситуационной помощи на объекте;
- выделить контрастным цветом углы и выступающие элементы на пути следования инвалида;
- выделить место для собаки поводыря;
- разместить информирующие тактильные таблички для людей с нарушением зрения с использованием рельефных знаков и символов, а также рельефно-точечного шрифта Брайля рядом с

дверью со стороны дверной ручки на высоте от 1,2 до 1,6 м. перед входами во внутренние помещения, в которых оказываются услуги, с указанием номера и назначения помещения.

#### **4.1. Зона оказания услуги:**

- приобрести электронные лупы увеличители для удобства работы с документами;
- организовать на объекте оказание ситуационной помощи.

#### **4.2. Место приложения труда:**

#### **4.3. Жилые помещения:**

#### **5. Санитарно-гигиенические помещения:**

#### **6. Система информации на объекте:**

- разместить информацию об ОСИ со стороны дверной ручки на высоте 1,2 – 1,6 м. с дублированием рельефно-точечного шрифта Брайля и размерами знаков, соответствующими расстоянию рассмотрения с указанием наименования учреждения, времени оказания услуг (приемных часов);
- разместить информирующие тактильные таблички для людей с нарушением зрения с использованием рельефных знаков и символов, а также рельефно-точечного шрифта Брайля рядом с дверью со стороны дверной ручки на высоте от 1,2 до 1,6 м. перед входами во внутренние помещения, в которых оказываются услуги, с указанием номера и назначения помещения.

### **4. Управленческое решение**

#### **4.1. Рекомендации по адаптации основных структурных элементов объекта**

<b>№ п/п</b>	<b>Основные структурно-функциональные зоны объекта</b>	<b>Рекомендации по адаптации объекта (вид работы)*</b>
1.	Территория, прилегающая к зданию (участок)	
2.	Вход (входы) в здание	Орг. мер-ия, ТСР, ремонт
3.	Путь (пути) движения внутри здания (в т.ч. пути эвакуации)	Орг. мер-ия, ТСР, ремонт
4.	4 (I) Зона обслуживания инвалидов <i>(кабинетная, залная, прилавочная, с перемещением по маршруту, кабина индивидуального обслуживания)</i> 4 (II) Места приложения труда 4 (III) Жилые помещения	Орг. мер-ия, ТСР, ремонт
5.	Санитарно-гигиенические помещения	
6.	Система информации на объекте (на всех зонах)	Орг. мер-ия, ТСР, ремонт
7.	Пути движения к объекту (от остановки транспорта)	
	Все зоны и участки	

\*- указывается один из вариантов (видов работ):

не нуждается; ремонт (текущий, капитальный);

индивидуальное решение с ТСР;

технические решения невозможны – организация альтернативной формы обслуживания

#### **4.2. Период проведения работ: 2030 год**

в рамках исполнения: *Адресной программы адаптации объектов социальной инфраструктуры и обеспечения доступности услуг для инвалидов и других маломобильных групп населения на территории РК*

*(указывается наименование документа: программы, плана)*

#### **4.3. Ожидаемый результат (по состоянию доступности) после выполнения работ по адаптации:**

**на 1 этапе: ДУ (к, о, с, г, у), на 2 этапе: ДУ (к, о, с, г, у).**

Оценка результата исполнения программы, плана (по состоянию доступности):

#### **4.4. Для принятия решения требуется, не требуется (нужное подчеркнуть):**

Согласование \_\_\_\_\_

Имеется заключение уполномоченной организации о состоянии доступности объекта  
*(наименование документа и выдавшей его организации, дата)*, прилагается

4.5. Информация размещена (обновлена) на Карте доступности субъекта Российской Федерации,  
дата: [www.zhit-vmeste.ru](http://www.zhit-vmeste.ru)

*(наименование сайта, портала)*

### **5. Особые отметки**

Паспорт сформирован на основании:

1. Анкеты (информации об объекте) от «\_\_» 20\_\_ года,
2. Акта обследования объекта: от «\_\_» 20\_\_ года
3. Решения Комиссии \_\_\_\_\_ от «\_\_» 20\_\_ г.



УТВЕРЖДАЮ:  
 Директор МУК «Сысольская  
 централизованная клубная система»  
 А.В. Кичигина  
 «21» 04 2010 года

АНКЕТА  
 (информация об объекте социальной инфраструктуры)  
**К ПАСПОРТУ ДОСТУПНОСТИ ОСИ**  
**№ 15**

Республика Коми, Сысольский район  
*(наименование территориального образования субъекта РФ)*

«21» 04 2010 года

**1. Общие сведения об объекте**

- 1.1. Наименование (вид) объекта: Клуб-библиотека п.Бортом  
 1.2. Адрес объекта: Республика Коми, Сысольский район, п.Бортом, ул.Центральная, д.28  
 1.3. Сведения о размещении объекта:  
 - отдельно стоящее здание: \_\_\_\_\_ этажа, \_\_\_\_\_ кв.м.  
 - часть здания: 1 этажей (или на 1 этаже), 240,0 кв.м.  
 - наличие прилегающего земельного участка (Да, Нет); \_\_\_\_\_ кв.м.  
 1.4. Год постройки здания: 1992, год последнего капитального ремонта: -  
 1.5. Дата предстоящих плановых ремонтных работ: *текущего* --, капитального 2010 г.  
 сведения об организации, расположенной на объекте:  
 1.6. Название организации (учреждения), (полное юридическое наименование – согласно Уставу, краткое наименование): Клуб-библиотека п.Бортом – филиал Муниципального учреждения культуры «Сысольская централизованная клубная система», Клуб-библиотека п.Бортом – филиал МУК «Сысольская ЦКС»  
 1.7. Юридический адрес организации (учреждения): Республика Коми, Сысольский район, п.Бортом, ул.Центральная, д.28  
 1.8. Основание для пользования объектом (Оперативное управление, аренда, собственность)  
 1.9. Форма собственности (Государственная, негосударственная)  
 1.10. Территориальная принадлежность (федеральная, региональная, Муниципальная)  
 1.11. Вышестоящая организация (наименование): Управление культуры АМР «Сысольский»  
 1.12. Адрес вышестоящей организации, другие координаты: РК, Сысольский район, с.Визинга, ул. Советская, д.35

**2. Характеристика деятельности организации на объекте**

- 2.1 Сфера деятельности (здравоохранение, образование, социальная защита, физическая культура и спорт, культура, связь и информация, транспорт, жилой фонд, потребительский рынок и сфера услуг, другое)  
 2.2 Виды оказываемых услуг:  
 проведение лекций, организация массовых мероприятий, презентаций и т.п. на объекте;  
 - услуги по звуко – и видеозаписи, изготовлению копий из фонотеки;  
 - услуги по распространению билетов;  
 - оказание информационных услуг;  
 - проведение дискотек, концертных программ, вечеров отдыха, тематических лекций, встреч и т.д.;  
 - занятия в кружках и студиях;  
 - услуги по организации и проведению различных театрально – зрелищных, культурно – просветительских и зрелищно – развлекательных мероприятий;  
 - организация ярмарок народного творчества, аттракционов;  
 - озвучивание семейных праздников и юбилейных торжеств, а также иных мероприятий, проведение рекламных и PR – акций

- 2.3 Форма оказания услуг: (**на объекте**, с длительным пребыванием, в т.ч. проживанием, на дому, дистанционно)
- 2.4 Категории обслуживаемого населения по возрасту: (дети, взрослые трудоспособного возраста, пожилые; **все возрастные категории**)
- 2.5 Категории обслуживаемых инвалидов: (инвалиды, передвигающиеся на коляске, инвалиды с **нарушениями опорно-двигательного аппарата**, нарушениями зрения, нарушениями слуха, **нарушениями умственного развития**, все категории инвалидов)
- 2.6 Плановая мощность: посещаемость (количество обслуживаемых в день), пропускная способность: **10** человек.
- 2.7 Участие в исполнении ИПР инвалида, ребенка-инвалида (Да, Нет).

### 3. Состояние доступности объекта

- 3.1. Путь следования к объекту пассажирским транспортом Дом культуры находится в центре села. Добираться автобусом либо автомобилем, дорога ровная, прямая асфальтированная. Как заезжаешь в поселок дорога песчаная. (описать маршрут движения с использованием пассажирского транспорта)
- наличие адаптированного пассажирского транспорта к объекту: (Да, Нет)
- 3.2. Путь к объекту от ближайшей остановки пассажирского транспорта:
- 3.2.1 расстояние до объекта от остановки транспорта **100** м.
- 3.2.2 время движения (пешком) **3** мин.
- 3.2.3 наличие выделенного от проезжей части пешеходного пути (Да, Нет),
- 3.2.4 Перекрестки: **нерегулируемые, регулируемые, со звуковой сигнализацией, таймером;**
- 3.2.5 Информация на пути следования к объекту: **акустическая, тактильная, визуальная;**
- 3.2.6 Перепады высоты на пути: Есть, Нет (описать \_\_\_\_\_)  
Их обустройство для инвалидов на коляске: Да, Нет (\_\_\_\_\_)

3.3 Вариант организации доступности ОСИ (формы обслуживания)\* с учетом СП 59.13330.2016

<b>№ п/п</b>	<b>Категория инвалидов (вид нарушения)</b>	<b>Вариант организации доступности объекта</b>
1.	Все категории инвалидов и МГН	ВНД
<i>в том числе инвалиды:</i>		
2.	передвигающиеся на креслах-колясках	ВНД
3.	с нарушениями опорно-двигательного аппарата	ВНД
4.	с нарушениями зрения	ВНД
5.	с нарушениями слуха	ВНД
6.	с нарушениями умственного развития	ВНД

\* - указывается один из вариантов: «А», «Б», «ДУ», «ВНД»

4. Управленческое решение (предложения по адаптации основных структурных элементов объекта)


<b>№ п \ п</b>	<b>Основные структурно-функциональные зоны объекта</b>	<b>Рекомендации по адаптации объекта (вид работы)*</b>
1.	Территория, прилегающая к зданию (участок)	
2.	Вход (входы) в здание	Орг.мер-ия, тср, ремонт
3.	Путь (пути) движения внутри здания (в т.ч. пути эвакуации)	Орг.мер-ия, тср, ремонт
4.	4 (I) Зона обслуживания инвалидов (кабинетная, залная, прилавочная, с перемещением по маршруту, кабина индивидуального обслуживания)	Орг.мер-ия, тср, ремонт
	4 (II) Места приложения труда	
	4 (III) Жилые помещения	
5.	Санитарно-гигиенические помещения	Орг.мер-ия, тср, ремонт
6.	Система информации на объекте (на всех зонах)	Орг.мер-ия, тср, ремонт

7.	Пути движения к объекту (от остановки транспорта)
	Все зоны и участки

\*- указывается один из вариантов (видов работ):  
не нуждается; ремонт (текущий, капитальный);  
индивидуальное решение с ТСР;  
технические решения невозможны – организация альтернативной формы обслуживания

**Размещение информации на Карте доступности субъекта Российской Федерации согласовано:**

*(подпись, Ф.И.О., должность; координаты для связи уполномоченного представителя объекта)*

 

УТВЕРЖДАЮ:  
Директор МУК «Сысольская  
централизованная клубная система»  
А.В. Кичигина  
20 ноябрь года

АКТ ОБСЛЕДОВАНИЯ  
объекта социальной инфраструктуры  
к ПАСПОРТУ ДОСТУПНОСТИ ОСИ  
№ 15

Республика Коми, Сысольский район  
(наименование территориального образования субъекта РФ)

«26» октября 2016 года

1. Общие сведения об объекте

1.1..1. Наименование (вид) объекта: Клуб-библиотека п.Бортом

1.2. Адрес объекта: Республика Коми, Сысольский район, п.Бортом, ул.Центральная, д.28

1.3. Сведения о размещении объекта:

- отдельно стоящее здание: \_\_\_\_\_ этажа, \_\_\_\_\_ кв.м.

- часть здания: 1 \_\_\_\_\_ этажей (или на 1 \_\_\_\_\_ этаже), 240,0 \_\_\_\_\_ кв.м

- наличие примыкающего земельного участка (Да, Нет): \_\_\_\_\_ кв.м.

1.4. Год постройки здания: 1992, год последнего капитального ремонта: -

1.5. Дата предстоящих плановых ремонтных работ: текущего -, капитального 20 г.

сведения об организации, расположенной на объекте:

1.6. Название организации (учреждения), (полное юридическое наименование – согласно Уставу, краткое наименование): Клуб-библиотека п.Бортом – филиал Муниципального учреждения культуры «Сысольская централизованная клубная система», Клуб-библиотека п.Бортом -филиал МУК «Сысольская ЦКС»

1.7. Юридический адрес организации (учреждения): Республика Коми, Сысольский район, п.Бортом, ул.Центральная, д.28

1.8. Основание для пользования объектом (Оперативное управление, аренда, собственность)

1.9. Форма собственности (Государственная, негосударственная)

1.10. Территориальная принадлежность (федеральная, региональная, Муниципальная)

1.11. Вышестоящая организация (наименование): Управление культуры АМР «Сысольский

1.12. Адрес вышестоящей организации, другие координаты: РК, Сысольский район, с.Визинга, ул. Советская, д.35

2. Характеристика деятельности организации на объекте

2.1 Сфера деятельности (здравоохранение, образование, социальная защита, физическая культура и спорт, культура, связь и информация, транспорт, жилой фонд, потребительский рынок и сфера услуг, другое)

2.2 Виды оказываемых услуг:

проведение лекций, организация массовых мероприятий, презентаций и т.п. на объекте;

- услуги по звуку – и видеозаписи, изготовлению копий из фонотеки;

- услуги по распространению билетов;

- оказание информационных услуг;

- проведение дискотек, концертных программ, вечеров отдыха, тематических лекций, встреч и т.д.;

- занятия в кружках и студиях;
- услуги по организации и проведению различных театрально – зрелищных, культурно – просветительных и зрелищно – развлекательных мероприятий;
- организация ярмарок народного творчества, аттракционов;
- озвучивание семейных праздников и юбилейных торжеств, а также иных мероприятий, проведение рекламных и PR – акций

2.3 Форма оказания услуг: (на объекте, с длительным пребыванием, в т.ч. проживанием, на дому, дистанционно)

2.4 Категории обслуживаемого населения по возрасту: (дети, взрослые трудоспособного возраста, пожилые; все возрастные категории)

2.5 Категории обслуживаемых инвалидов: (инвалиды, передвигающиеся на коляске, инвалиды с нарушениями опорно-двигательного аппарата, нарушениями зрения, нарушениями слуха, нарушениями умственного развития, все категории инвалидов)

2.6 Плановая мощность: посещаемость (количество обслуживаемых в день), пропускная способность: 10 человек.

2.7 Участие в исполнении ИПР инвалида, ребенка-инвалида (Да, Нет)

### 3. Состояние доступности объекта

3.1. Путь следования к объекту пассажирским транспортом Дом культуры находится в центре села. Добраться автобусом либо автомобилем, дорога ровная, прямая асфальтированная. Как заезжаешь в поселок дорога песчанная. (описать маршрут движения с использованием пассажирского транспорта)

наличие адаптированного пассажирского транспорта к объекту: (Да, Нет)

3.2. Путь к объекту от ближайшей остановки пассажирского транспорта:

3.2.1 расстояние до объекта от остановки транспорта 100 м.

3.2.2 время движения (пешком) 3 мин.

3.2.3 наличие выделенного от проезжей части пешеходного пути (Да, Нет),

3.2.4 Перекрестки: нерегулируемые; регулируемые, со звуковой сигнализацией, таймером;

3.2.5 Информация на пути следования к объекту: акустическая, тактильная, визуальная;

3.2.6 Перепады высоты на пути: Есть, Нет (описать \_\_\_\_\_)

Их обустройство для инвалидов на коляске: Да, Нет (\_\_\_\_\_).

### 3.3. Организация доступности объекта для инвалидов -- форма обслуживания

№ п/п	Категория инвалидов (вид нарушения)	Вариант организации доступности объекта (формы обслуживания)*
1.	Все категории инвалидов и МГН	ВНД
<i>в том числе инвалиды:</i>		
2.	передвигающиеся на креслах-колясках	ВНД
3.	с нарушениями опорно-двигательного аппарата	ВНД
4.	с нарушениями зрения	ВНД
5.	с нарушениями слуха	ВНД
6.	с нарушениями умственного развития	ВНД

\* - указывается один из вариантов: «А», «Б», «ДУ», «ВНД»

### 3.4. Состояние доступности основных структурно-функциональных зон

№ п/п	Основные структурно-функциональные зоны	Состояние доступности, в том числе для основных категорий инвалидов**	Приложение	
			№ на плане	№ фото

1.	Территория, прилегающая к зданию (участок)		
2.	Вход (входы) в здание	ВНД	
3.	Путь (пути) движения внутри здания (в т.ч. пути эвакуации)	ВНД	
4.	4 (I) Зона обслуживания инвалидов (кабинетная, залная, прилавочная, с перемещением по маршруту, кабина индивидуального обслуживания)	ВНД	
	4 (II) Места приложения труда		
	4 (III) Жилые помещения		
5.	Санитарно-гигиенические помещения	ВНД	
6.	Система информации и связи (на всех зонах)	ВНД	
7.	Пути движения к объекту (от остановки транспорта)		

\*\* указывается:

ДП-В - доступно полностью всем;

ДП-И (к, о, с, г, у) – доступно полностью избирательно (указать категории инвалидов);

ДЧ-В - доступно частично всем;

ДЧ-И (к, о, с, г, у) – доступно частично избирательно (указать категории инвалидов);

ДУ-В - доступно условно всем;

ДУ-И (к, о, с, г, у) – доступно условно избирательно (указать категории инвалидов);

ВНД-В – временно недоступно всем;

ВНД-И (к, о, с, г, у) – временно недоступно избирательно (указать категории инвалидов)

### 3.5. Итоговое заключение о состоянии доступности ОСИ:

Объект признан временно недоступным для всех категорий инвалидов.

Для решения вопросов доступности для всех категорий инвалидов необходимо на начальном этапе:

- установить переговорное устройство или кнопку вызова помощи в начале лестничного марша;
  - организовать оказание ситуационной помощи всем маломобильным гражданам;
  - создать систему сопровождения с закреплением функциональных обязанностей в должностных инструкциях обученных сотрудников;
  - продумать, и обозначить на схемах наиболее оптимальные пути движения к зоне целевого назначения и санитарно-гигиеническим помещениям;
  - разместить на сайте (страничке, стенде, памятке) учреждения информацию об оказываемых на объекте услугах и технологии оказания этих услуг МГН;
  - рассмотреть возможность предложения альтернативной формы оказания услуги на дому;
- Данные меры позволят обеспечить **условную доступность** объекта.

Для организации работы на объекте по созданию условий доступности услуг и оказанию ситуационной помощи инвалидам разработать и утвердить Приказом руководителя:

- Положение (Правила или Политику) об организации доступности объекта и предоставляемых на нём услуг, а также оказания инвалидам при этом необходимой помощи в учреждении (организации);
- назначение ответственных сотрудников за организацию и проведение работы в учреждении по обеспечению доступности объектов и услуг для инвалидов;
- должностные инструкции сотрудника, ответственного за организацию работы по обеспечению доступности объекта и услуг и инструктаж персонала в учреждении;
- должностные инструкции персонала (вносимые изменения в должностные инструкции), ответственного за оказание помощи инвалидам и сопровождение их на объекте;
- форму (журнал) учёта и порядок проведения инструктажа в учреждении персонала по вопросам, связанным с обеспечением доступности для инвалидов объектов и услуг.

Для обеспечения доступности объекта для инвалидов с умственными нарушениями:

**1. Территория прилегающая к зданию:**

**2. Вход в здание:**

- организовать донесение информации об ОСИ и оказываемых услугах на ясном и доступном для их понимания языке.

**3. Пути движения внутри здания:**

- оборудовать систему знаковых навигаций на всех путях движения.

**4.1. Зона оказания услуги:**

- организовать на объекте оказание ситуационной помощи.

**4.2. Место приложения труда:**

**4.3. Жилые помещения:**

**5. Санитарно-гигиенические помещения:**

**6. Система информации на объекте:**

- организовать донесение информации об ОСИ и оказываемых услугах на ясном и доступном для их понимания языке.

Для обеспечения доступности объекта для инвалидов с нарушениями опорно-двигательного аппарата:

**1. Территория прилегающая к зданию:**

**2. Вход в здание:**

- установить поручни на лестнице согласно требований СП 59.13330.2016 и ГОСТ Р 51261-2017;
- установить антискользящее покрытие на лестнице;
- демонтировать пороги (приведение к нормативному значению высота порога не более 0,014 м.) на входной двери и двери в тамбуре или приобрести перекатной пандус;
- расширить дверные проёмы до нормативного значения не менее 0,9 м., при двухстворчатых дверях оказание ситуационной помощи путём открывания второй створки.

**3. Пути движения внутри здания:**

- демонтировать пороги (приведение к нормативному значению высота порога не более 0,014 м.) на пути следования к зоне оказания услуг или приобрести перекатной пандус;
- расширить дверные проёмы до нормативного значения не менее 0,9 м., по пути следования к зоне оказания услуг, при двухстворчатых дверях оказание ситуационной помощи путём открывания второй створки.

**4.1. Зона оказания услуги:**

- установить рядом с зоной ожидания и оказания услуги специальные держатели для костылей, трости и т.п.;
- организовать на объекте оказание ситуационной помощи.

**4.2. Место приложения труда:**

**4.3. Жилые помещения:**

**5. Санитарно-гигиенические помещения:**

- установить поручни.

**6. Система информации на объекте:**

- организовать донесение информации об ОСИ и оказываемых услугах на ясном и доступном языке, разместив её рядом с дверью со стороны дверной ручки на высоте от 1,2 до 1,6 м. перед входами во внутренние помещения, в которых оказываются услуги, с указанием номера и назначения помещения.

Для обеспечения доступности объекта для инвалидов с нарушениями слуха:

**1. Территория прилегающая к зданию:**

**2. Вход в здание:**

- организовать донесение информации об ОСИ и оказываемых услугах на ясном и доступном языке.

### **3. Пути движения внутри здания:**

- оборудовать систему знаковых навигаций на всех путях движения.

### **4.1. Зона оказания услуги:**

- установить звукоусиливающее устройство (индукционная петля);
- организовать сурдоперевод при оказании услуг (по требованию);
- организовать оказание ситуационной помощи.

### **4.2. Место приложения труда:**

### **4.3. Жилые помещения:**

## **5. Санитарно-гигиенические помещения:**

### **6. Система информации на объекте:**

- разместить информацию и сигнализацию об опасности (световые маяки).

**Для обеспечения доступности объекта для инвалидов, передвигающихся на креслах-колясках:**

### **1. Территория прилегающая к зданию:**

### **2. Вход в здание:**

- установить пандус в соответствии с требованиями СП 59.13330.2016 (уклон 1:12 или 1:20);
- демонтировать пороги (приведение к нормативному значению высота порога не более 0,014 м.) на входной двери и двери в тамбуре или приобрести перекатной пандус;
- расширить дверные проёмы до нормативного значения не менее 0,9 м., при двухстворчатых дверях оказание ситуационной помощи путём открывания второй створки.

### **3. Пути движения внутри здания:**

- демонтировать пороги (приведение к нормативному значению высота порога не более 0,014 м.) на пути следования к зоне оказания услуг или приобрести перекатной пандус;
- расширить дверные проёмы до нормативного значения не менее 0,9 м., по пути следования к зоне оказания услуг, при двухстворчатых дверях оказание ситуационной помощи путём открывания второй створки.

### **4.1. Зона оказания услуги:**

- создать условия доступного подхода к мебели и оборудованию;
- организовать на объекте оказание ситуационной помощи.

### **4.2. Место приложения труда:**

### **4.3. Жилые помещения:**

## **5. Санитарно-гигиенические помещения:**

### **6. Система информации на объекте:**

- организовать донесение информации об ОСИ и оказываемых услугах на ясном и доступном языке, разместив её рядом с дверью со стороны дверной ручки на высоте от 1,2 до 1,6 м. перед входами во внутренние помещения, в которых оказываются услуги, с указанием номера и назначения помещения.

**Для обеспечения доступности объекта для инвалидов с нарушениями зрения:**

### **1. Территория прилегающая к зданию:**

### **2. Вход в здание:**

- нанести контрастную маркировку по периметру входной двери на ручку входной двери;
- выделить первую и последнюю ступень лестничного марша цветом (нанесение лакокрасочного покрытия или выделение при помощи цветной клейкой ленты);
- разместить информацию об ОСИ со стороны дверной ручки на высоте 1,2 – 1,6 м. с дублированием рельефно-точечного шрифта Брайля и размерами знаков, соответствующими расстоянию рассмотрения с указанием наименования учреждения, времени оказания услуг (приемных часов);

### **3. Пути движения внутри здания:**

- нанести контрастную маркировку на двери в помещении, которые будут расположены в зоне оказания услуг для инвалидов;
- нанести контрастные направляющие на полу по пути следования инвалида;
- тактильные направляющие на объекте не использовать ввиду возможного травматизма других категорий МГН, заменить на оказание ситуационной помощи на объекте;
- выделить контрастным цветом углы и выступающие элементы на пути следования инвалида;
- выделить место для собаки поводыря;
- разместить информирующие тактильные таблички для людей с нарушением зрения с использованием рельефных знаков и символов, а также рельефно-точечного шрифта Брайля рядом с дверью со стороны дверной ручки на высоте от 1,2 до 1,6 м. перед входами во внутренние помещения, в которых оказываются услуги, с указанием номера и назначения помещения.

#### **4.1. Зона оказания услуги:**

- приобрести электронные лупы увеличители для удобства работы с документами;
- организовать на объекте оказание ситуационной помощи.

#### **4.2. Место приложения труда:**

#### **4.3. Жилые помещения:**

#### **5. Санитарно-гигиенические помещения:**

#### **6. Система информации на объекте:**

- разместить информацию об ОСИ со стороны дверной ручки на высоте 1,2 – 1,6 м. с дублированием рельефно-точечного шрифта Брайля и размерами знаков, соответствующими расстоянию рассмотрения с указанием наименования учреждения, времени оказания услуг (приемных часов);
- разместить информирующие тактильные таблички для людей с нарушением зрения с использованием рельефных знаков и символов, а также рельефно-точечного шрифта Брайля рядом с дверью со стороны дверной ручки на высоте от 1,2 до 1,6 м. перед входами во внутренние помещения, в которых оказываются услуги, с указанием номера и назначения помещения.

### **4. Управленческое решение**

#### **4.1. Рекомендации по адаптации основных структурных элементов объекта:**

<b>№ п/п</b>	<b>Основные структурно-функциональные зоны объекта</b>	<b>Рекомендации по адаптации объекта (вид работы)*</b>
1.	Территория, прилегающая к зданию (участок)	
2.	Вход (входы) в здание	Орг. мер-ия, тср, ремонт
3.	Путь (пути) движения внутри здания (в т.ч. пути эвакуации)	Орг. мер-ия, тср, ремонт
4.	4 (I) Зона обслуживания инвалидов <i>(кабинетная, залная, прилавочная, с перемещением по маршруту, кабина индивидуального обслуживания)</i> 4 (II) Места приложения труда 4 (III) Жилые помещения	Орг. мер-ия, тср, ремонт
5.	Санитарно-гигиенические помещения	
6.	Система информации на объекте (на всех зонах)	Орг. мер-ия, тср, ремонт
7.	Пути движения к объекту (от остановки транспорта)	
	Все зоны и участки	

\*- указывается один из вариантов (видов работ):

не нуждается;

ремонт (текущий, капитальный);

индивидуальное решение с ТСР;

технические решения невозможны – организация альтернативной формы обслуживания

4.2. Период проведения работ: 2030 год

в рамках исполнения: *Адресная программа адаптации объектов социальной инфраструктуры и обеспечения доступности услуг для инвалидов и других маломобильных групп населения на территории РК*

(указывается наименование документа: программы, плана)

4.3. Ожидаемый результат (по состоянию доступности) после выполнения работ по адаптации  
на 1 этапе: ДУ - (к, о, с, г, у), на 2 этапе: ДУ - (к, о, с, г, у).

Оценка результата исполнения программы, плана (по состоянию доступности):

4.4. Для принятия решения требуется, не требуется (*нужное подчеркнуть*):

4.4.1. согласование на Комиссии

(наименование Комиссии по координации деятельности в сфере обеспечения доступной среды жизнедеятельности для инвалидов и других МГН)

4.4.2. согласование работ с надзорными органами (в сфере проектирования и строительства, архитектуры, охраны памятников, другое - указать)

4.4.3. техническая экспертиза; разработка проектно-сметной документации;

4.4.4. согласование с вышестоящей организацией (собственником объекта);

4.4.5. согласование с общественными организациями инвалидов:

4.4.6. другое

Имеется заключение уполномоченной организации о состоянии доступности объекта (наименование документа и выдавшей его организации, дата), прилагается

4.5. Информация может быть размещена (обновлена) на Карте доступности субъекта Российской Федерации [www.zhit-vmeste.ru](http://www.zhit-vmeste.ru)

(наименование сайта, портала)

## 5. Особые отметки

### ПРИЛОЖЕНИЯ:

Результаты обследования с фотофиксацией:

- |  |                 |
|--|-----------------|
| 1. Территории, прилегающей к объекту       | на <u>  </u> л. |
| 2. Входа (входов) в здание                 | на <u>  </u> л. |
| 3. Путей движения внутри здания            | на <u>  </u> л. |
| 4. Зоны целевого назначения объекта        | на <u>  </u> л. |
| 5. Санитарно-гигиенических помещений       | на <u>  </u> л. |
| 6. Системы информации (и связи) на объекте | на <u>  </u> л. |

Результаты фотофиксации на объекте на л.

Поэтажные планы, паспорт БТ: на л.

Другое (в том числе дополнительная информация о путях движения к объекту)

Руководитель

рабочей группы

Директор МУК «Сысольская ЦКС» Кичигина А.В.

(Должность, Ф.И.О.)

(Подпись)

Члены рабочей группы:

Заведующий отделом районного  
координационно-методического центра Стодольская Г.В.

(Должность, Ф.И.О.)

(Подпись)


Заведующий административно-хозяйственным  
отделом районного Дома культуры Пониус Е.В.  
(Должность, Ф.И.О.)

  
(Подпись)

(Должность, Ф.И.О.)

(Подпись)

В том числе:  
представители общественных организаций инвалидов:  
Главный специалист по доступной среде КРО ВОИ Королев Л.Е.  
(Должность, Ф.И.О.)

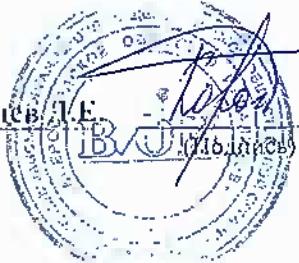

представители организаций,  
расположенной на объекте:

(Должность, Ф.И.О.)

(Подпись)

(Должность, Ф.И.О.)

(Подпись)

Управленческое решение согласовано в  
Комиссии (наимен.) 20 г. протокол № 1

Приложение № 2  
к Паспорту ОСИ № 15  
Дата « 11 » 04 2020 г.



УТВЕРЖДАЮ:

Директор МЛК «Сысолльская  
психореабилитационная клубная система»  
А.В. Кичитина

2020 г.

**«Дорожная карта ОСИ»**

(план мероприятий по поэтапному повышению уровня доступности для инвалидов объекта и предоставляемых услуг)

**Муниципальное учреждение культуры «Сысолльская централизованная клубная система»**

*(наименование учреждения)*

**Клуб-библиотека п. Бортом**

*(наименование объекта)*

**РК, Сысолльский район, п. Бортом, ул. Центральная, д.28**

*Адрес объекта*

№ п/п	Наименование мероприятия	Категории инвалидов <i>(указать включённое обозначение в соответствии с КОСГУ)</i>	Срок исполнения <i>(этап работы* и дата)</i>	Документ, которым предусмотрено исполнение мероприятия <i>(с указанием источника финансирования)</i>	Примечание <i>(дата контроля и результат)</i>
<b>1. ОБЕСПЕЧЕНИЕ УСЛОВИЙ ДОСТУПНОСТИ ПРЕДОСТАВЛЯЕМЫХ УСЛУГ</b>					
1 **	Обеспечение доступа к месту предоставления услуг на объекте путем оказания работниками организации помощи инвалидам в преодолении	К,О,С	1 этап 2020	Приказ Минтруда России от 25.12.2012 N 627 "Об утверждении методики, определяющей	IV кв. 2020 года Приказ «О назначении ответственного по

				барьеров, мешающих получению ими услуг на объекте, в том числе с сопровождением инвалидов, имеющих стойкие расстройства функции зрения и самостоятельного передвижения (К, О, С)	позволяющей объективизировать и систематизировать доступность объектов и услуг в приоритетных сферах жизнедеятельности для инвалидов и других маломобильных групп населения, с возможностью учета региональной специфики"	работе с инвалидами»
1.1	Разработка и утверждение организационно-распорядительных и иных локальных документов учреждения о порядке оказания помощи инвалидам и другим маломобильным гражданам	К,О,С,Г,У	1 этап 2020	Приказ Минтруда России от 25.12.2012 N 627 "Об утверждении методики, позволяющей объективизировать и систематизировать доступность объектов и услуг в приоритетных сферах жизнедеятельности для инвалидов и других маломобильных групп населения, с возможностью учета региональной специфики"	Приказ Минтруда России от 25.12.2012 N 627 "Об утверждении методики, позволяющей объективизировать и систематизировать доступность объектов и услуг в приоритетных сферах жизнедеятельности для инвалидов и других маломобильных групп населения, с возможностью учета региональной специфики"	IV кв. 2020 года Приказ «О назначении ответственного по работе с инвалидами»
1.2	Закрепление в должностных инструкциях персонала конкретных задач и функций по оказанию помощи инвалидам и другим маломобильным гражданам (и их сопровождение)	К,О,С,Г,У	1 этап 2020	Приказ Минтруда России от 25.12.2012 N 627 "Об утверждении методики, позволяющей объективизировать и систематизировать	IV кв. 2020 года Должностные инструкции ответственных сотрудников. Положение о	

				доступность объектов и услуг в приоритетных сферах жизнедеятельности для инвалидов и других маломobileйных групп населения, с возможностью учета региональной специфики"	ситуационной помощи инвалидам и лицам с ограниченными возможностями
1.3	Организация систематического обучения (инструктажа) персонала по вопросам оказания помощи на объекте инвалидам и другим маломобильным гражданам (план инструктажа, журнал учета)	К,О,С,Г,У	1 этап 2020	Приказ Минтруда России от 25.12.2012 N 627 "Об утверждении методики, позволяющей объективизировать и систематизировать доступность объектов и услуг в приоритетных сферах жизнедеятельности для инвалидов и других маломобильных групп населения, с возможностью учета региональной специфики"	IV кв. 2020 года План инструктажа Журнал учета Инструкции При приеме нового сотрудника, 1 раз в 6 мес. и при изменении действующего законодательства
1.4	Обеспечение доступной информации для обслуживаемых граждан (инвалидов) о порядке организации доступности объекта и предоставляемых в учреждении услуг, а также порядка оказания (получения) помощи на объекте (на сайте, на информационном стенде, в индивидуальных памятках)	К,О,С,Г,У	1 этап 2020	ГОСТ Р 52872-2012. Приказ Минтруда России от 25.12.2012 N 627 "Об утверждении методики, позволяющей объективизировать и систематизировать доступность объектов и услуг в приоритетных	IV кв. 2020 года «Положение по размещению и наполнению подразделов официального сайта по вопросам доступности объекта и услуг»;

				сферах жизнедеятельности для инвалидов и других маломобильных групп населения, с возможностью учета региональной специфики"	«Памятки об оказании ситуационной помощи на объекте»
1.5	Предоставление (при необходимости) инвалидам по слуху услуг с использованием русского жестового языка, с допуском на объект (к местам предоставления услуг) сурдопереводчика, тифлосурдопереводчика	Г,С	1 этап 2020	Федеральный закон № 419-ФЗ от 29.06.2012 «О внесении изменений в отдельные законодательные акты РФ по вопросам социальной защиты инвалидов в связи с ратификацией конвенции о правах инвалидов» Соглашение со специализированной организацией.	Ситуационно, по мере необходимости
2	Организация предоставления услуг инвалидам по месту жительства (на дому)	К,О,С,Г,У	1 этап 2020	Федеральный закон № 419-ФЗ от 29.06.2012 «О внесении изменений в отдельные законодательные акты РФ по вопросам социальной защиты инвалидов в связи с ратификацией конвенции о правах инвалидов»	Обновляется по мере необходимости
3	Организация предоставления услуг инвалидам в дистанционном формате			Приказ «О назначении ответственного по работе с инвалидами»	
4	Создание (развитие) сайта организации, адаптированного с учетом особенностей восприятия, с отражением на нем информации о состоянии доступности объекта и услуг	К,О,С,Г,У	1 этап 2020	ГОСТ Р 52872-2019.	IV кв. 2020 года Обновляется по мере необходимости «Положение по размещению и

2. СОЗДАНИЕ УСЛОВИЙ ДЛЯ БЕСПРЕДЕЛЬНОГО ДОСТУПА ИНВАЛИДОВ К ОБЪЕКТУ					наполнению подразделов официального сайта по вопросам доступности объекта и услуг»
1	Разработка проектно-сметной документации (для строительства/реконструкции/капитального ремонта объекта) в соответствии с требованиями нормативно-технических документов в сфере обеспечения доступности (по варианту «А» / «Б»)	К,О,С,Г,У	2 этап 2020-2030	Проектно-сметная документация Республиканский бюджет Местный бюджет «Программа доступная среда» Внебюджетные средства	Конец 2030 года Вариант «Б»
2	Осуществление строительства/реконструкции/капитального ремонта объекта (по варианту «А» / «Б»)	К,О,С,Г,У	2 этап 2020-2030	Республиканский бюджет Местный бюджет «Программа доступная среда» Внебюджетные средства	Конец 2030 года Вариант «Б»
3**	Создание условий индивидуальной мобильности для самостоятельного передвижения инвалидов по объекту, в том числе к местам предоставления услуг (по варианту «А» / «Б»)	К,О,С,Г,У	2 этап 2020-2030	Республиканский бюджет Местный бюджет «Программа доступная среда» Внебюджетные средства	Конец 2030 года Вариант «Б»
3.1	По территории объекта				
3.1.1	Ремонтные работы:				
3.1.2	Приобретение технических средств адаптации:				
3.2	По входу в здание				
3.2.1	Ремонтные работы: - монтаж/демонтаж дверей; - демонтаж порогов;	К,О,С,Г,У	2 этап 2020-2030	СН 59.13330.2016; ГОСТ Р 51261-2017. Республиканский бюджет	Конец 2030 года Сумма ориентировочно

				Местный бюджет «Программа доступная среда» Внебюджетные средства	(стоимости работ и ТСР приведены в текущих ценах на период составления дорожной карты)  тыс.руб.
3.2.2	Приобретение технических средств адаптации: - опорные устройства поручни; - кнопка вызова персонала; - информационные таблички на Брайля.  помощи цветной клейкой ленты).	К,О,С,Г,У	2 этап 2020-2030	СП 59.13330.2016; ГОСТ Р 51261-2017. Республиканский бюджет Местный бюджет «Программа доступная среда» Внебюджетные средства	Конец 2030 года Сумма (стоимости работ и ТСР приведены в текущих ценах на период составления дорожной карты) тыс.руб.
3.3	<b>По путям движения в здании</b>	K,O,C,G,U	2 этап 2020-2030	СП 59.13330.2016; ГОСТ Р 51261-2017. Республиканский бюджет Местный бюджет «Программа доступная среда» Внебюджетные средства	Конец 2030 года Сумма (стоимости работ и ТСР приведены в текущих ценах на период составления дорожной карты) тыс.руб.
3.3.2	Приобретение технических средств адаптации:	К,О,С,Г,У	2 этап	СП 59.13330.2016;	Конец 2030 года

			- Информационные таблички на Брайля.	2020-2030	ГОСТ Р 51261-2017. Республиканский бюджет Местный бюджет «Программа доступная среда» Внебюджетные средства	Сумма ориентировочно (стоимости работ и ТСР приведены в текущих ценах на период составления дорожной карты) тыс.руб.
3.4	<b>По зоне оказания услуг</b>	K,O,C,G,U	2 этап 2020-2030	СЛ 59.13330.2016; ГОСТ Р 51261-2017. Республиканский бюджет Местный бюджет «Программа доступная среда» Внебюджетные средства	Конец 2030 года Сумма ориентировочно (стоимости работ и ТСР приведены в текущих ценах на период составления дорожной карты) тыс.руб.	
3.4.1	Ремонтные работы: - монтаж/демонтаж дверей; - демонтаж порогов; - монтаж/демонтаж дверных ручек.					
3.4.2	Приобретение технических средств адаптации: - индукционные петли; - электронные лузы увеличителя.	K,O,C,G,U	2 этап 2020-2030	СЛ 59.13330.2016; ГОСТ Р 51261-2017. Республиканский бюджет Местный бюджет «Программа доступная среда» Внебюджетные средства	Конец 2030 года Сумма ориентировочно (стоимости работ и ТСР приведены в текущих ценах на период составления дорожной карты) тыс.руб.	
3.5	<b>По санитарно-гигиеническим помещениям</b>	K,O,C	2 этап 2020-2030	СП 59.13330.2016 п.6.3. ГОСТ Р 51261-2017. Республиканский бюджет Местный бюджет «Программа доступная среда»	Конец 2030 года Сумма ориентировочно (стоимости работ и ТСР приведены в	
3.5.1	Ремонтные работы: <i>Тулам</i> - монтаж поручней.					

				Внебюджетные средства	текущих ценах на период составления дорожной карты
3.5.2	Приобретение технических средств адаптации: <i>Tuarem:</i> - поручни опорные.	К,О,С	2 этап 2020-2030	СТ 59.13330.2016 п.б.3. ГОСТ Р 51261-2017. Республиканский бюджет Местный бюджет «Программа доступная среда» Внебюджетные средства	Конец 2030 года Сумма (стоимости работ и ТСР приведены в текущих ценах на дорожной карты) тыс.руб.
3.6	По системе информации – обеспечение информации на объекте с учетом нарушений функций и ограниченной жизнедеятельности инвалидов	К,О,С,Г,У	2 этап 2020-2030	СП 59.13330.2016 п. 6.4, 6.5; ГОСТ Р 51671-2000 Республиканский бюджет Местный бюджет «Программа доступная среда» Внебюджетные средства	Конец 2030 года
3.6.1	Надлежащее размещение оборудования и носителей информации (информационного стенда, информационных знаков, таблиц, схем, вывесок) с соблюдением формата (размер, контрастность), единства и непрерывности информации на всем объекте	К,О,С,Г,У	2 этап 2020-2030	СП 59.13330.2016 п. 6.4, 6.5; ГОСТ Р 52872-2019. Республиканский бюджет Местный бюджет «Программа доступная среда» Внебюджетные средства	Конец 2030 года Сумма (стоимости работ и ТСР приведены в текущих ценах на период составления дорожной карты) тыс.руб.
3.6.2	Дублирование необходимой звуковой и зрительной информации, а также надписей, знаков и иной текстовой и графической информации знаками, выполненными рельефно-точечным шрифтом Брайля, а также объемными	С	2 этап 2020-2030	Федеральный закон № 419-ФЗ от 29.06.2012 «О внесении изменений в отдельные законодательные акты РФ по вопросам социальной защиты	Конец 2030 года Сумма (стоимости работ и ТСР приведены в

				изображениями
3.6.3	Обеспечение допуска собаки-проводника на объект, и организация для нее места ожидания	C	1 этап 2020	<p>инвалидов в связи с ратификацией конвенции о правах инвалидов» СП 59.13330.2016 п.5; ГОСТ Р 56832-2015; ГОСТ Р 50918-96; ГОСТ Р 50917-96.</p> <p>Республиканский бюджет Местный бюджет</p> <p>«Программа доступная среда» Внебюджетные средства</p>
3.6.4	Обеспечение системы оповещения о чрезвычайных ситуациях и эвакуации с учетом особенностей восприятия	K,O,C,G,U	2 этап 2020-2030	<p>Федеральный закон № 419-ФЗ от 29.06.2012 «О внесении изменений в отдельные законодательные акты РФ по вопросам социальной защиты инвалидов в связи сratификацией конвенции о правах инвалидов»</p> <p><u>Статьи 15 Федерального закона от 24 ноября 1995 года № 181-ФЗ «О социальной защите инвалидов в Российской Федерации»</u></p> <p>СП 59.13330.2016 п.6.2.19-6.2.32</p> <p>Республиканский бюджет Местный бюджет</p> <p>«Программа доступная среда» Внебюджетные средства</p>
				<p>текущих ценах на период составления дорожной карты) тыс.руб.</p> <p>IV кв. 2020 года</p> <p>Оборудовано место для собаки-поводыря, допуск на объект по предъявлению документов на собаку-поводыря</p> <p>Приказ «Об утверждении допуска собаки-поводыря» «Положение о допуске собаки-поводыря»</p> <p>Конец 2030 года</p> <p>Сумма ориентировочно (стоимости работ и ТСР приведены в текущих ценах на период составления дорожной карты)</p>

					руб.
3.6.5	Развитие средств и носителей информации (информационно-диспетчерской службы, инфо-киоска, памяток)	К,О,С,Г,У	1 этап 2020 Разработка памяток на объекте	СН 59.13330.2016 п. 6.4, 6.5 Республиканский бюджет Местный бюджет «Программа доступная среда» Внебюджетные средства	IV кв. 2020 года Памятки на объекте для МГИ Сумма ориентировочно (стоимости работ и ТСР приведены в текущих ценах на период составления дорожной карты) тыс. руб.
3.7	<b>По путем движения к объекту</b>				
3.7.1	Организация предоставления информации гражданам о наличии адаптированного транспорта к объекту				
3.7.2	Организационные мероприятия по решению вопроса доступности пути к объекту от ближайшей остановки пассажирского транспорта				

Приложение

\* - Мероприятия 1 этапа (неотложные), 2 этапа (отложенные), 3 этапа (итоговые – капитальный ремонт/реконструкция/строительство нового здания)

... - Мероприятий, указанных в п.1 раздела 1 и п.3 раздела 2 (три наименования действующих, обязательных к исполнению преобразований нормативно-технических документов), подлежат обязательному согласованию с полномочным представителем общественной организации инвалидов.

3.6.5 Развитие средств и инструментов информационно-исследовательской службы, информационного-исследовательской службы, информации о работе (книга, памяток)

К.О.С.И.Н. 1 этап 11.5.13.35\2016 п. 6.4, 6.5  
2020 г. Республиканский бюджет  
Местный бюджет  
Памяток на «Программа доставки ерцевка»  
объекте Внебюджетные средства  
Сумма

определяется  
(суммы работ и  
текущих ценах на  
перевозку составления  
короткой карты)  
тыс.руб.

IV кв. 2020 года  
Планы на объекте  
Сумма

### 3.7 По путям выдачи к объекту

3.7.1 Организация предоставления информации гражданам о наименовании

транспорта к объекту

3.7.2 Организационные мероприятия по решению вопроса доступности пути к объекту от ближайшей остановки пассажирского транспорта

#### Изменение:

\* - мероприятия 1 этапа неотложные, 2 этапа (итоговые) - обязательные к исполнению чрезвычайно-экстренных мероприятий, указанные в п.1 раздела 1 и п.3 раздела 2 при наличии отклонений от действующих нормативно-технических документов, подлежащих дальнейшему согласованию с полномочными представителями органов государственной власти

**СОГЛАСОВАНО:**  
Представитель общественной организации инвалидов

И.М.ЗОЛЛО  
*Илья Михаилович Золло*  
Фамилия, Имя, Отчество

167005, г. Саратов, ул. Петровская, д.19.  
тел. 8 (8212) 31-20-65, email: kempko@yandex.ru  
(контактная информация)

Дата согласования « \_\_\_\_ » 20 \_\_\_\_ г.

**СОГЛАСОВАНО:**

Директор Курганскаяской организации  
областного союза ветеранов организаций  
«Всероссийский союз ветеранов»



**УТВЕРЖДАЮ:**

Директор МУК «Сысольская  
центральная библиотека им. Сибиряка»  
Муниципальное  
учреждение  
имени К.И. Сибиряка  
«Белоярская  
центральная  
библиотека»  
Система  
правомочий и функций



## II. Планирование для МГП объекта

Муниципальное учреждение культуры «Сысольская центральная библиотека им. Сибиряка»

РК. Сысольский район, п. Бирюзовка, Центральная, д. 28  
*Год*  
на период 2020-2030 года

№ п/п	Наименование мероприятия по алагации (К.О.С.Г.У)	Категория МГП работы (К.О.С.Г.У)	Вид работы*	Этап работы*	Необходимое финансирование	Срок исполнения	Ответственный исполнитель
1.	Организационные мероприятия:						
1.1	Обеспечение доступа к месту предоставления услуг на объекте путем оказания работниками организаций помощи инвалидам в преодолении барьеров, мешающих получению ими услуг на объекте, в том числе с сопровождением инвалидов, имеющих стойкое расстройство функций зрения и самостоятельного передвижения (К. О. С.)	К.О.С.Г.У	Орг.мер	1 этап заграг	Не требуется финансовых затрат	Конец 2020 года	
1.2	Разработка и утверждение организационно-распорядительных иных локальных документов	К.О.С.Г.У	Орг.мер	1 этап заграг	Не требуется финансовых затрат	Конец 2020 года	
	Утверждения о порядке оказания помощи						

					финансовых затрат	2020 года
1.3	распорядительных и иных локальных документов учреждения о порядке оказания помощи инвалидам и другим маломобильным гражданам					
1.4	Закрепление в должностных инструкциях персонала конкретных задач и функций по оказанию помощи инвалидам и другим маломобильным гражданам (и их сопровождение)	К,О,С,Г,У	Орг.мер	1 этап	Не требует финансовых затрат	Конец 2020 года
1.5	Организация систематического обучения (инструктажа) персонала по вопросам оказания помощи на объекте инвалидам и другим маломобильным гражданам (план инструктажа, журнал учета)	К,О,С,Г,У	Орг.мер	1 этап	Не требует финансовых затрат	Конец 2020 года
1.6	Обеспечение доступной информации для обслуживаемых граждан (инвалидов) о порядке организации доступности объекта и предоставляемых в учреждении услуг, а также порядка оказания (получения) помощи на объекте (на сайте, на информационном стенде, в индивидуальных памятках)	К,О,С,Г,У	Орг.мер	1 этап	Не требует финансовых затрат	Конец 2020 года
1.7	Предоставление (при необходимости) инвалидам по слуху услуг с использованием русского жестового языка, с допуском на объект (к местам предоставления услуг) сурдопереводчика, тифлосурдопереводчика	С,Г	Орг.мер	1 этап	Не требует финансовых затрат	Конец 2020 года
1.8	Организация предоставления услуг инвалидам в дистанционном формате	К,О,С,Г,У	Орг.мер	1 этап	Не требует финансовых затрат	Конец 2020 года
2.	<b>Приобретение технических средств адаптации:</b>					
2.1	<b>По территории объекта</b>					

2.2	<b>По входу в здание</b>			
	- опорные устройства поручни; - кнопка вызова персонала; - информационные таблички на Брайля.	К,О,С,Г,У	Приобрете- ние ТСР	2 этап  Конец 2030 года
2.3	<b>По путям движения в здании</b>			
	- мнемосхема, - информационные таблички на Брайля.	К,О,С,Г,У	Приобрете- ние ТСР	2 этап  Конец 2030 года
2.4	<b>По зоне оказания услуг</b>			
	- индукционные петли; - электронные лупы увеличителя.	К,О,С,Г,У	Приобрете- ние ТСР	2 этап  Конец 2030 года
2.5	<b>По санитарно-гигиеническим помещениям</b>			
	<i>Туалет:</i> - поручни опорные.	К,О,С,Г,У	Приобрете- ние ТСР	2 этап  Конец 2030 года
3.	<b>Ремонтные работы:</b>			
3.1	<b>По территории объекта</b>			
3.2	<b>По входу в здание</b>			
	- монтаж/демонтаж дверей; - демонтаж порогов; - монтаж поручней на лестнице; - монтаж пандуса; - монтаж информационных табличек на Брайля; - выделение дверных проемов цветом (нанесение	К,О,С,Г,У	Ремонт	2 этап  Конец 2030 года

	лакокрасочного покрытия или выделение при помонци цветной клейкой ленты); - выделение первой и последней ступеней лестничного марша цветом (нанесение лакокрасочного покрытия или выделение при помонци цветной клейкой ленты).				
3.3	<b>По путям движения в здании</b>				
	- монтаж мнемосхемы; - монтаж информационных табличек на Брайля; - выделение дверных проемов цветом (нанесение лакокрасочного покрытия или выделение при помонци цветной клейкой ленты).	К,О,С,Г,У	Ремонт	2 этап	Конец 2030 года
3.4	<b>По зоне оказания услуг</b>				
	- монтаж/демонтаж дверей; - демонтаж порогов; - монтаж/демонтаж дверных ручек.	К,О,С,Г,У	Ремонт	2 этап	Конец 2030 года
3.5	<b>По санитарно-гигиеническим помещениям</b>	К,О,С	Ремонт	2 этап	Конец 2030 года
3.6	<i>Tуалет</i> - монтаж поручней.				
	<b>По системе информации</b>				
3.6.1	Создание (развитие) сайта организации, адаптированного с учетом особенностей восприятия, с отражением на нем информации о состоянии доступности объекта и услуг	К,О,С,Г,У	Орг.мер	1 этап затрат	Не требует финансовых затрат Конец 2020 года
3.6.2	Надлежащее размещение оборудования и носителей информации (информационного стенда, информационных знаков, таблиц, схем, вывесок) с соблюдением формата (размер, контрастность), единства и непрерывности информации на всем объекте	К,О,С,Г,У	Ремонт	2 этап	Конец 2030 года

3.6.3	Дублирование необходимой звуковой и зрительной информации, а также надписей, знаков и иной текстовой и графической информации знаками, выполненными рельефно-точечным шрифтом Брайля, а также объемными изображениями	С	Ремонт	2 этап		Конец 2030 года
3.6.4	Обеспечение допуска собаки-проводника на объект, и организация для нее места ожидания	С	Орг.мер	1 этап	Не требует финансовых заграт	Конец 2020 года
3.6.5	Обеспечение системы оповещения о чрезвычайных ситуациях и эвакуации с учетом особенностей восприятия	К,О,С,Г,У	Ремонт	2 этап		Конец 2030 года
3.6.6	Развитие средств и носителей информации (информационно-диспетчерской службы, информационного киоска, памяток)	К,О,С,Г,У	Орг.мер	1 этап	Не требует финансовых заграт	Конец 2020 года

Состояние доступности объекта для МГН	К	О	С	Г	У
- на начало планового периода	ВНЛ	ВНЛ	ВНЛ	ВНЛ	ВНЛ
- по завершении 1-го этапа плана адаптации*	ДУ	ДУ	ДУ	ДУ	ДУ
- по завершении 2-го этапа адаптации**	ДУ	ДУ	ДУ	ДУ	ДУ

\* - мероприятия первого этапа (неотложные) предлагаются планировать и выполнять в ближайшее время (после обследования объекта) – в текущем году;

\*\* - мероприятия второго этапа, как правило, требуют более длительной подготовки и реализации, в том числе планирования средств на их исполнение (подготовку проектно-сметной документации и последующего выполнения ремонтных работ), они могут быть запланированы и реализованы в предстоящем финансовом периоде.